
PRESIDI ANTINCENDIO

PRIMO PIANO - SECONDARIA I° - **"MANZONI" VILLORBA (TV)**

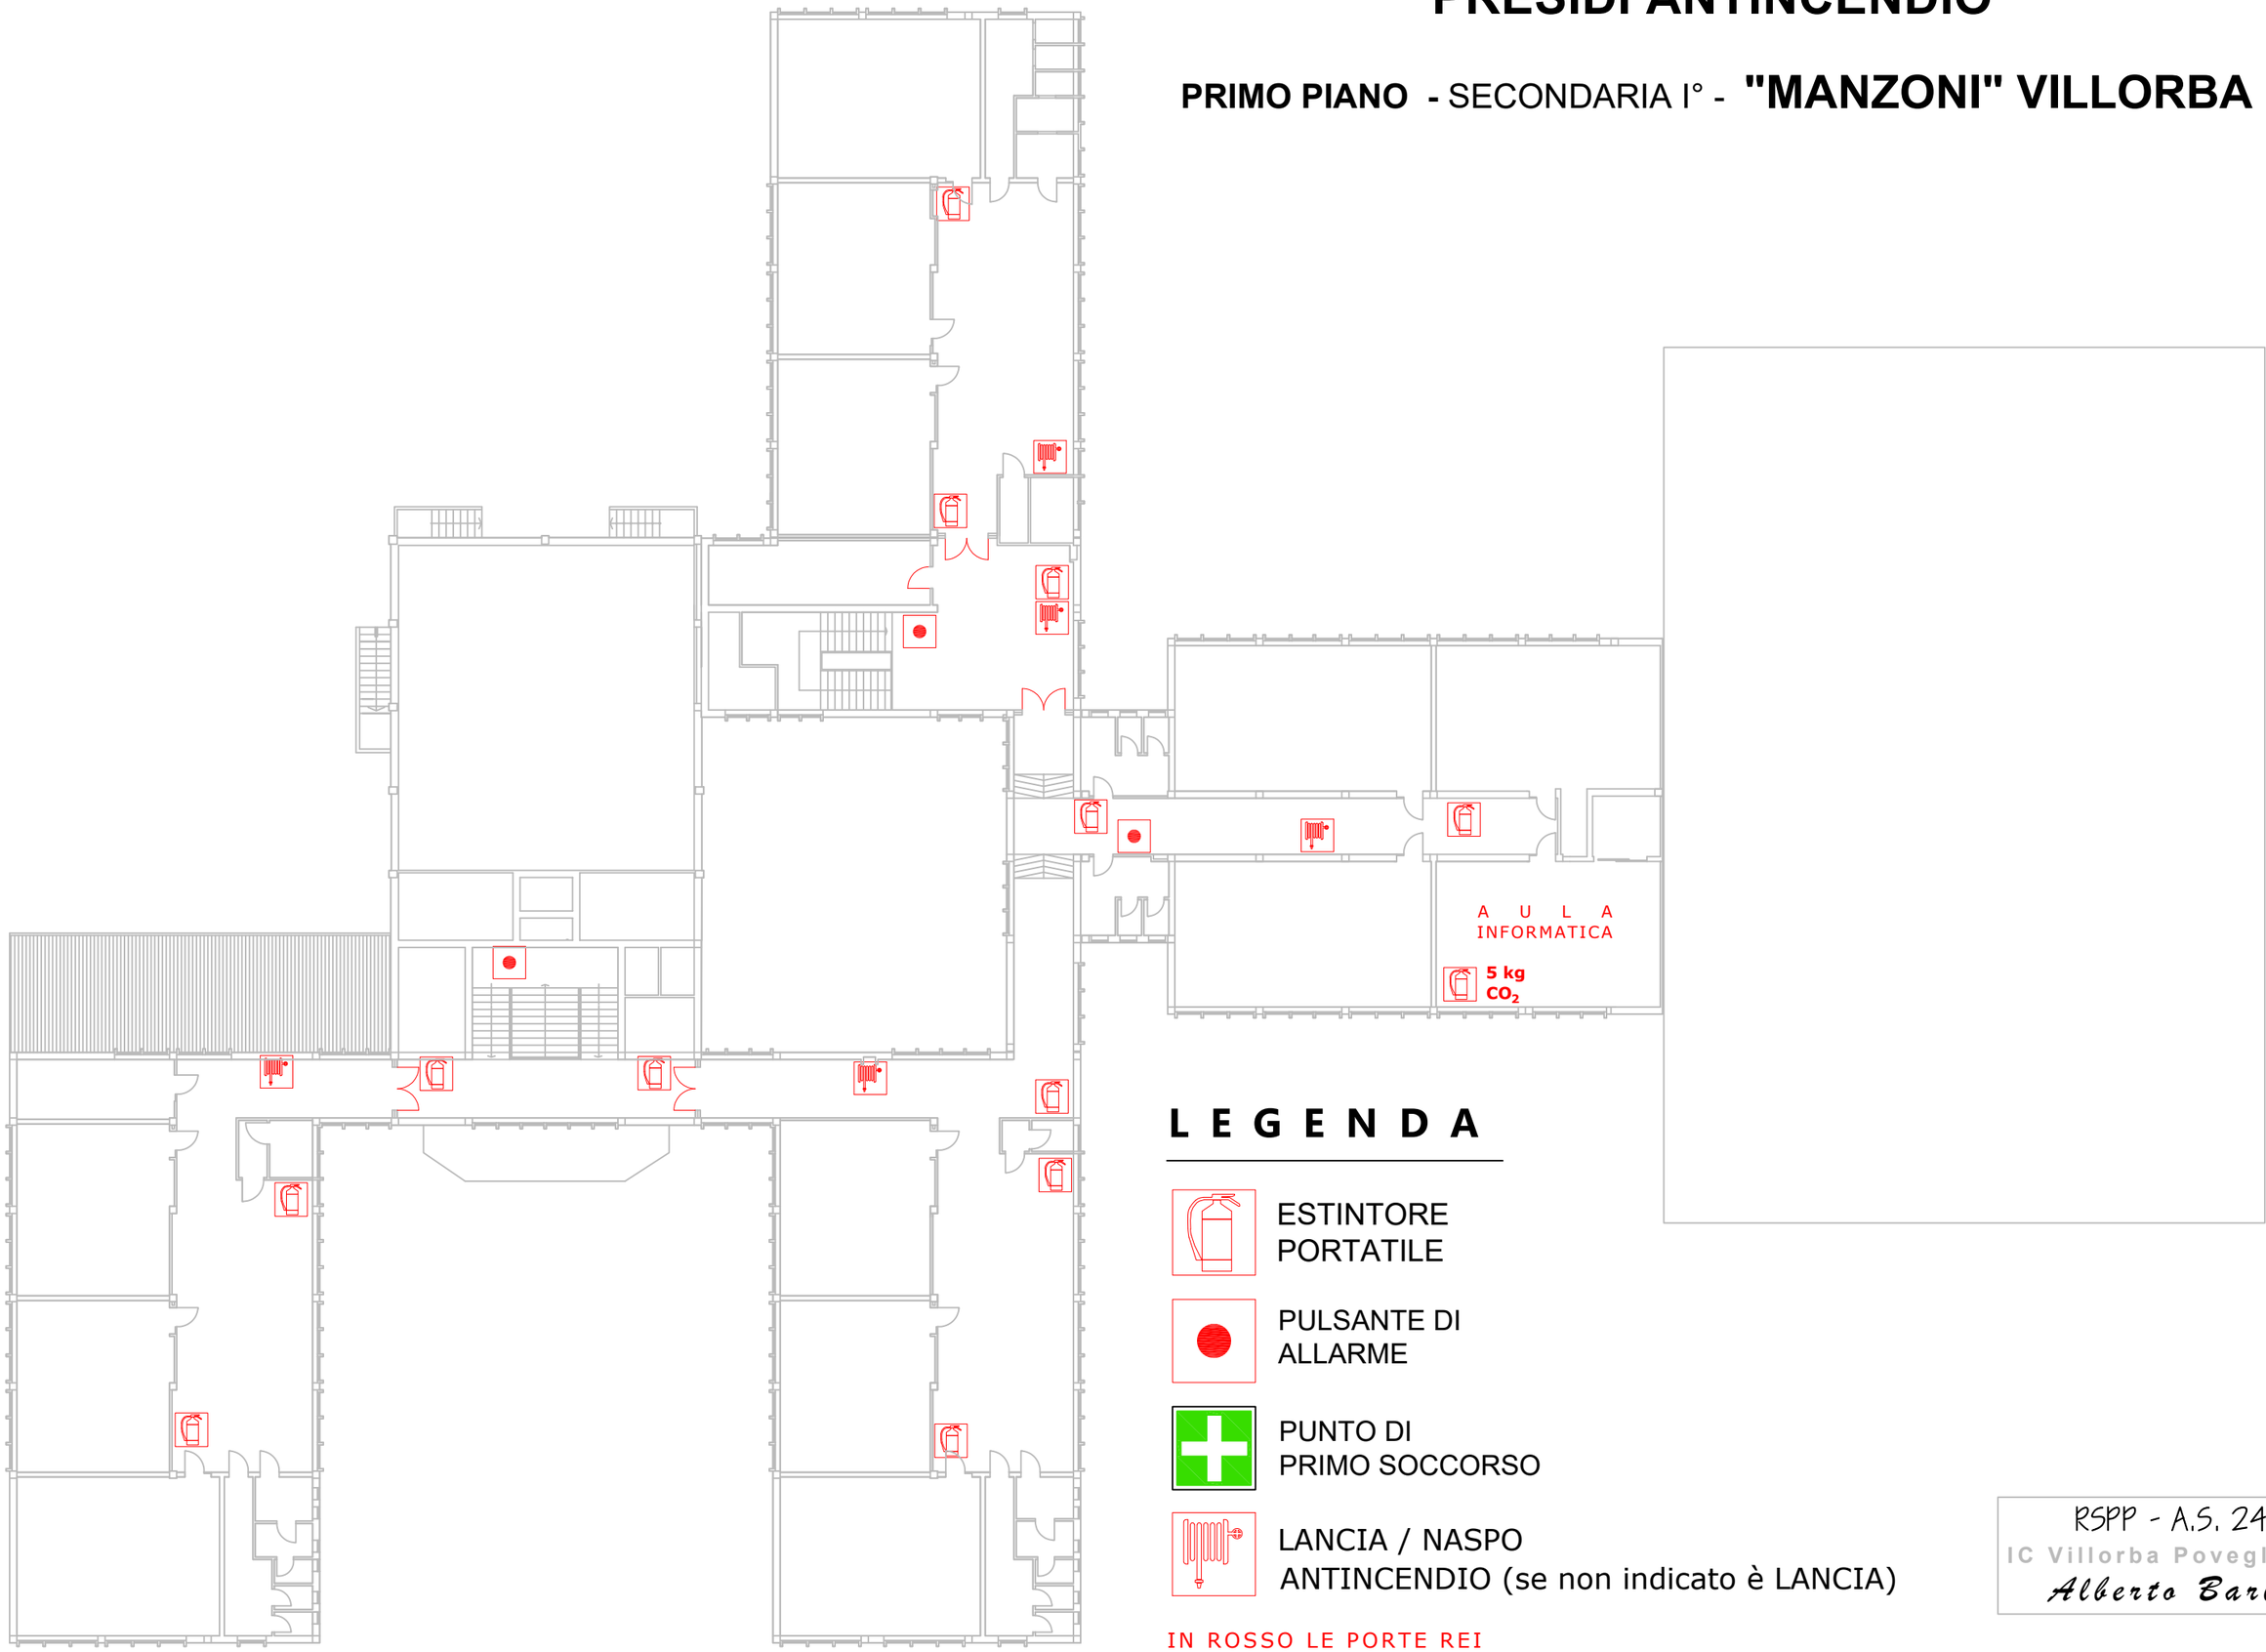

L E G E N D A

ESTINTORE PORTATILE

PULSANTE DI ALLARME

PUNTO DI PRIMO SOCCORSO

LANCIA / NASPO ANTINCENDIO (se non indicato è LANCIA)

IN ROSSO LE PORTE REI

RSPP - A.S. 24/25
IC Villorba Povegliano (TV)
Alberto Barbisan